


"Франческа 75"

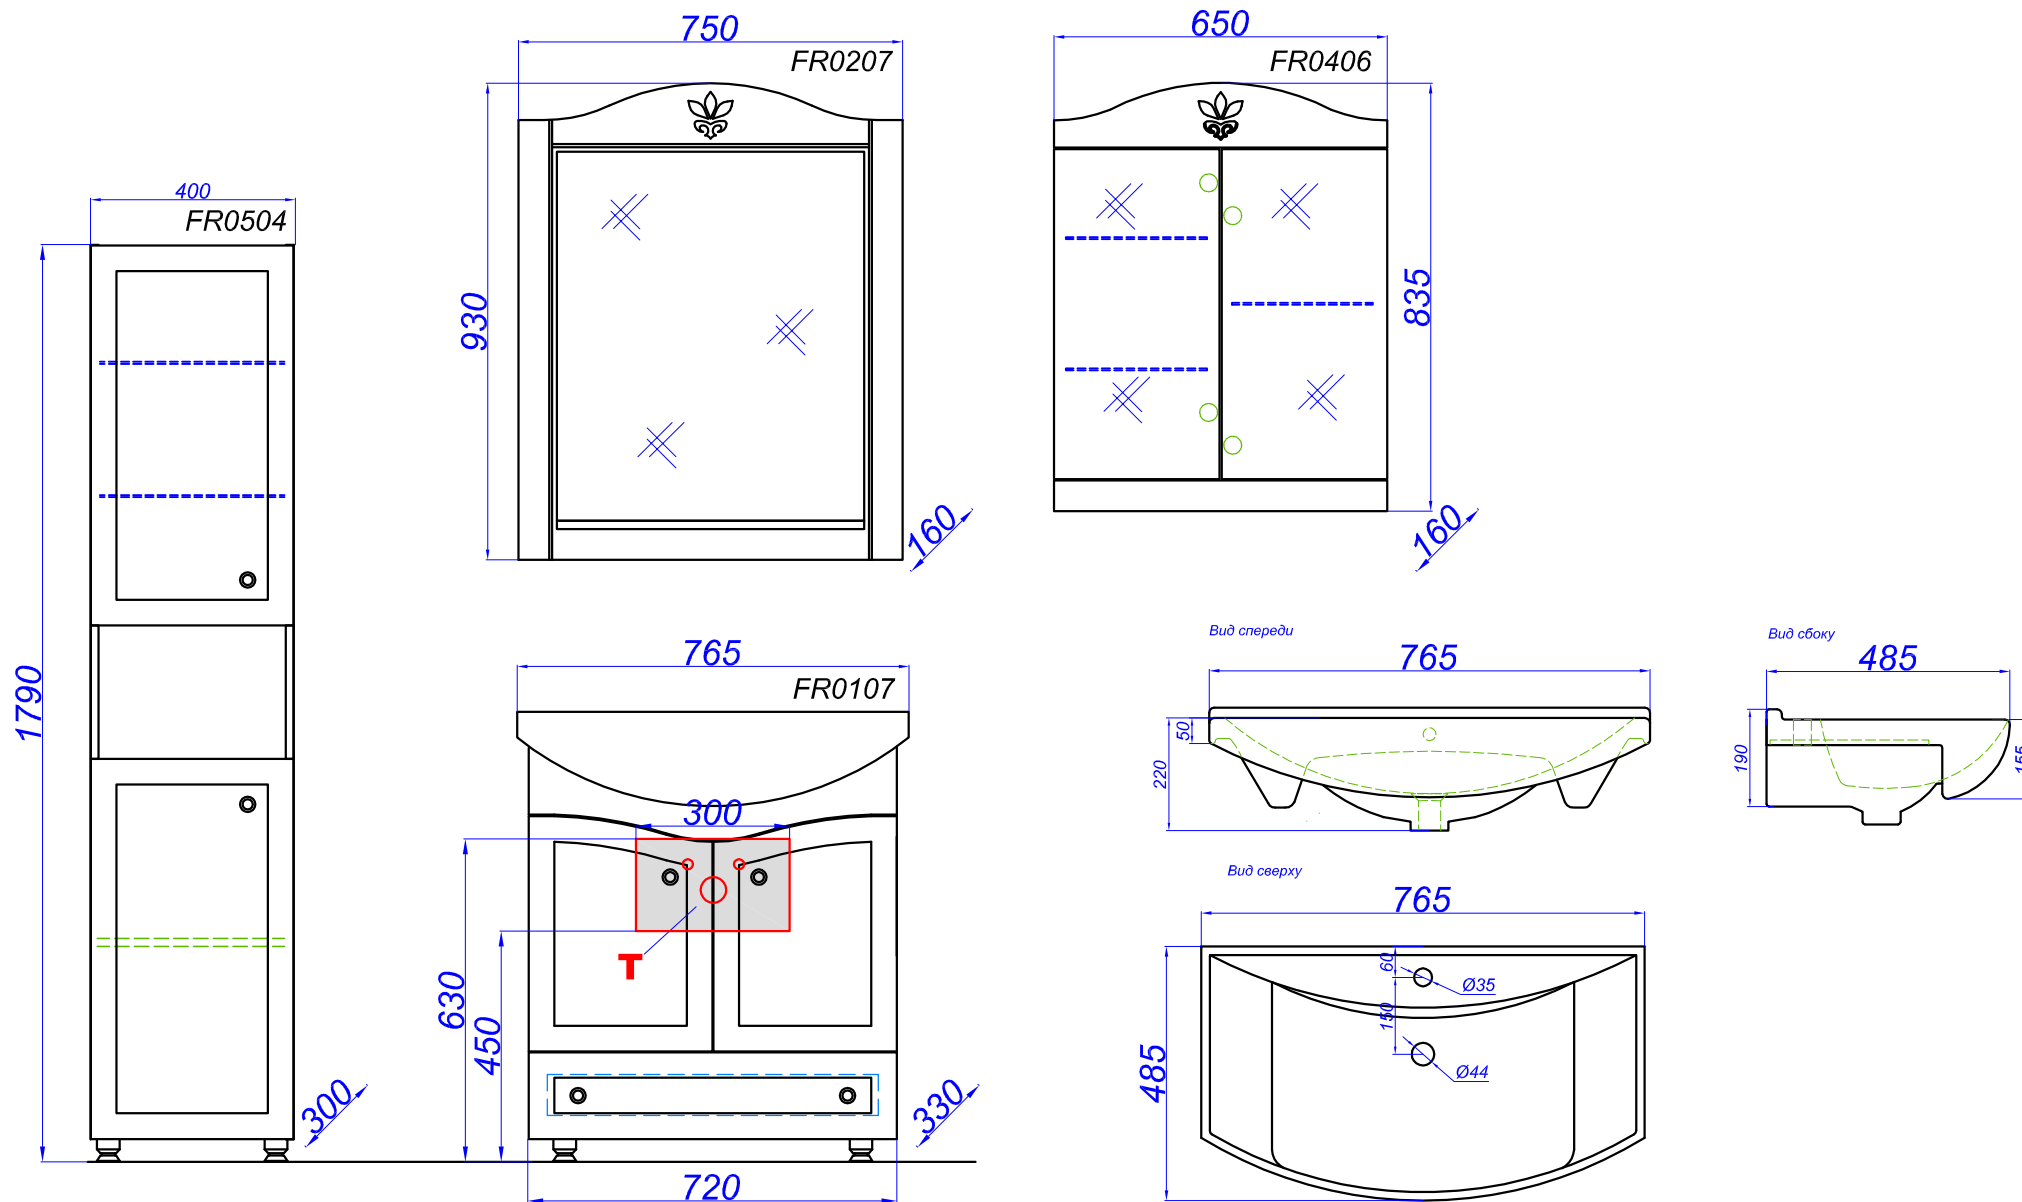

T - место подвода воды и слив