


# "Нео 80 подвесной"

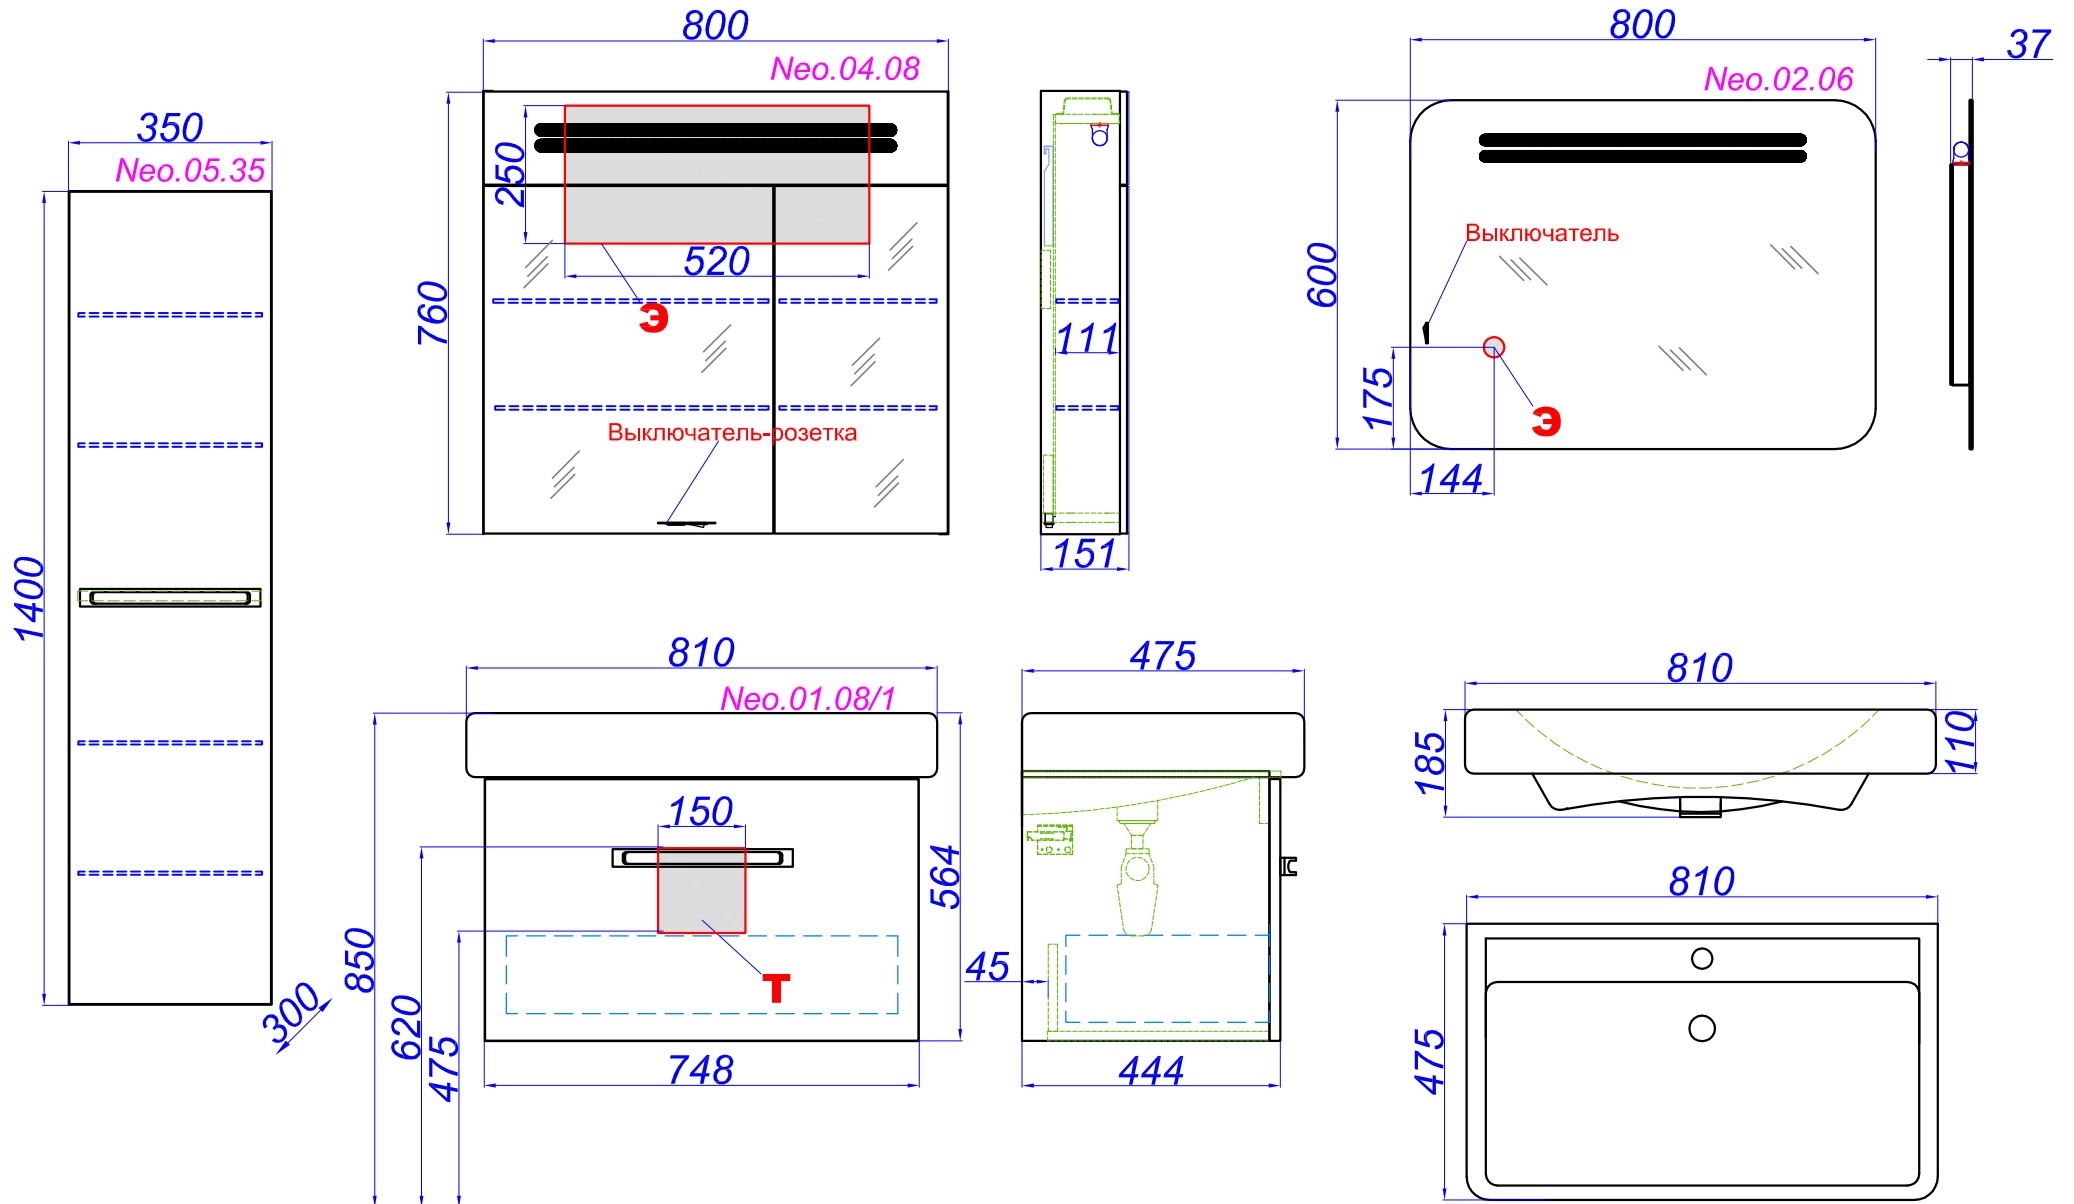

**T** - место подвода воды и слив  
**Э** - точка вывода электрического провода