


"Urban 500"

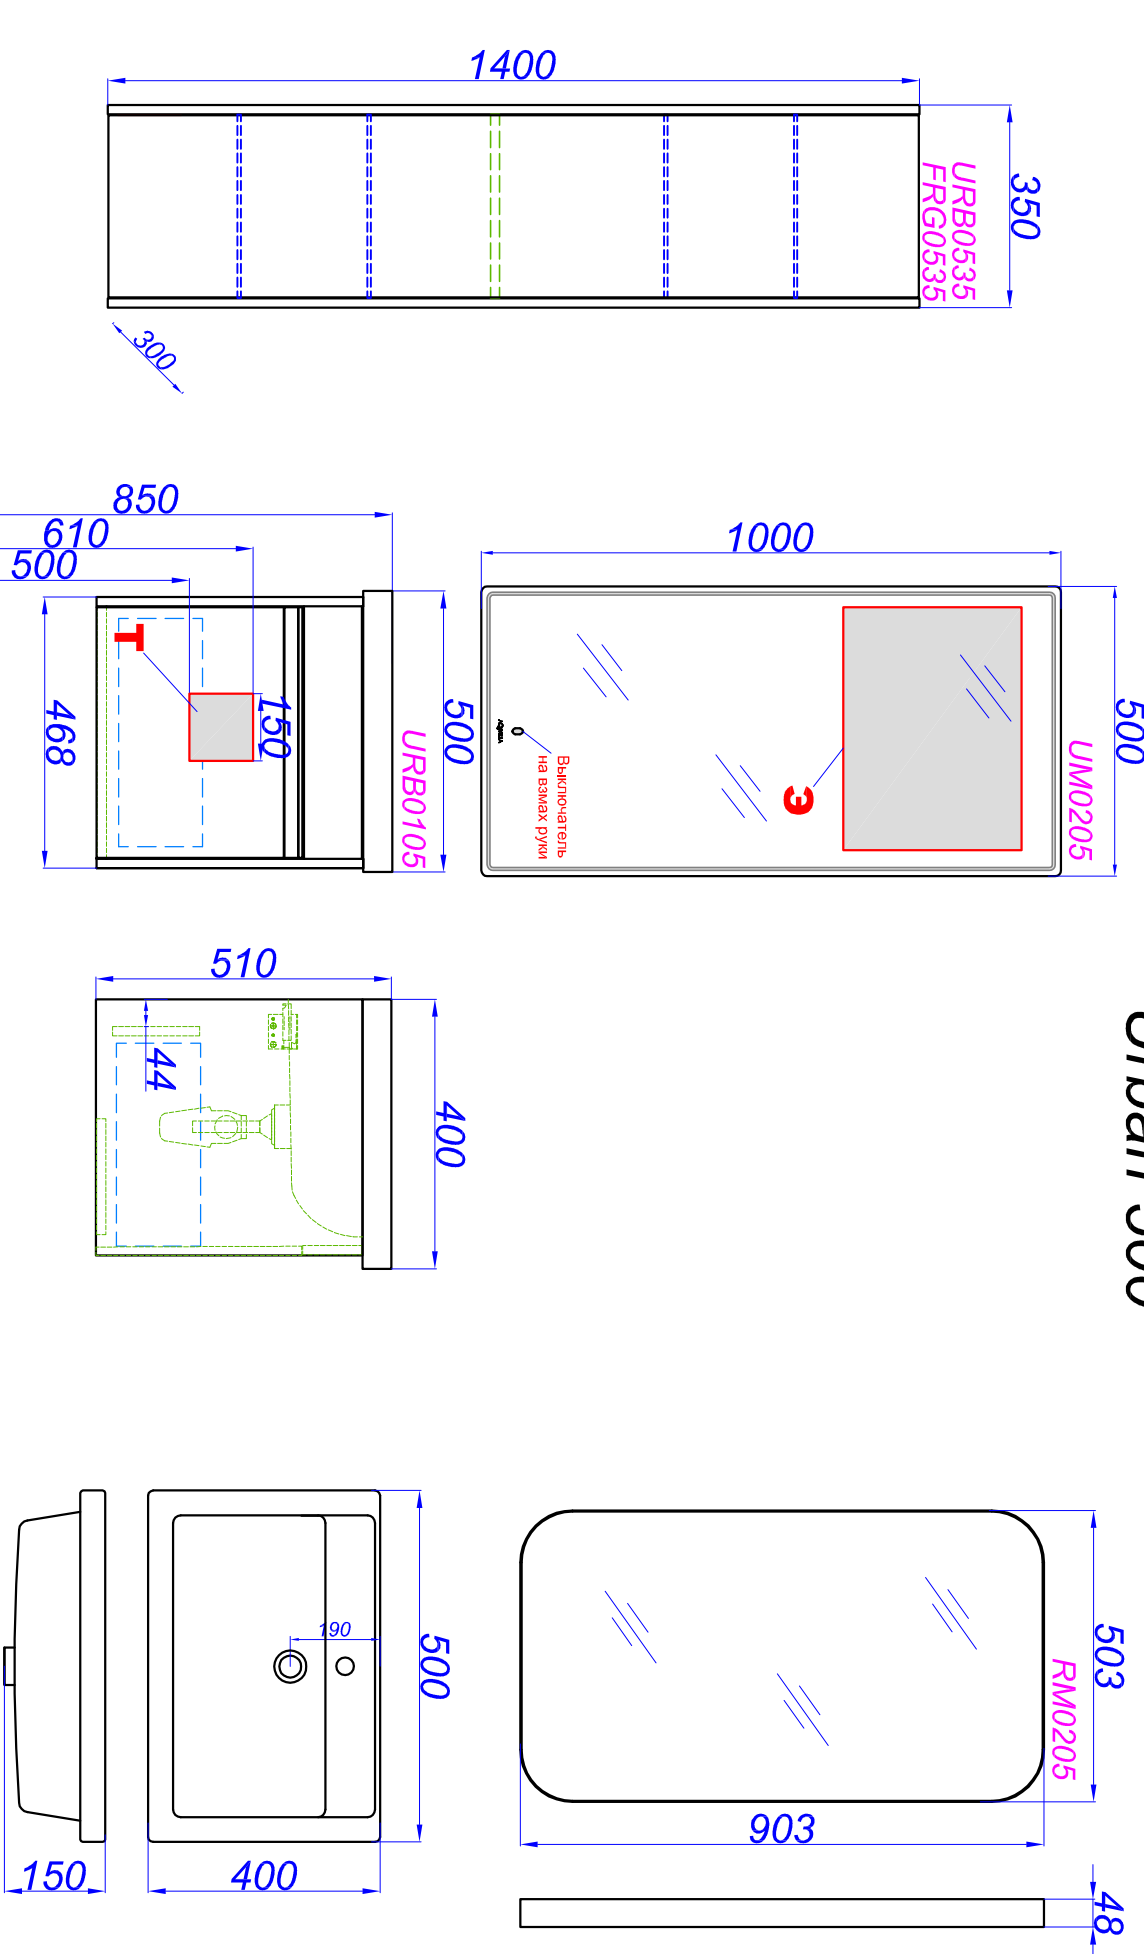

Т - Место подвода воды и слив

П - Возможность вывода труб в пол

Э - Точка вывода электрического провода

