


"Фостер 600 подвесной"

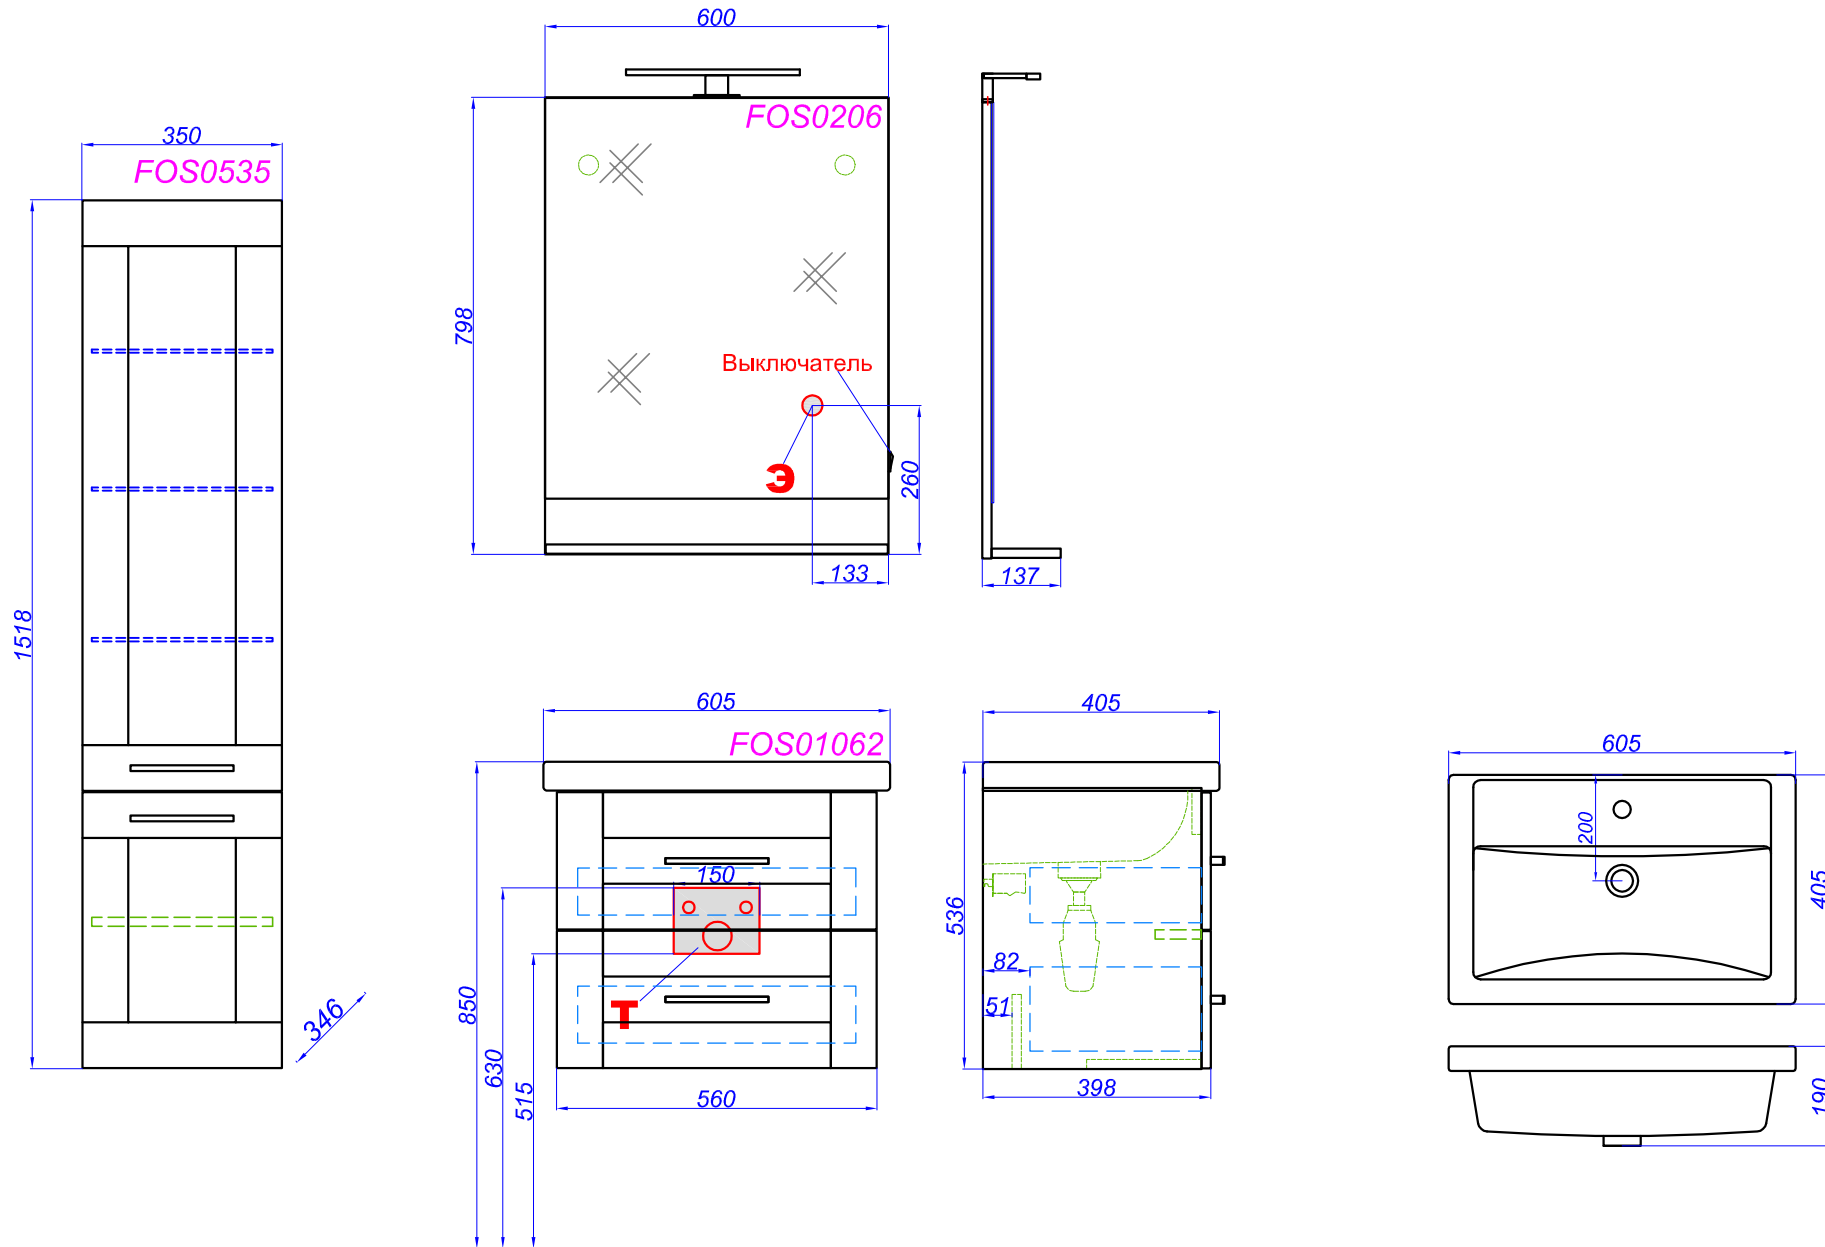

Т - место подвода воды и слив
Э - точка вывода электрического провода