


Accent 1200

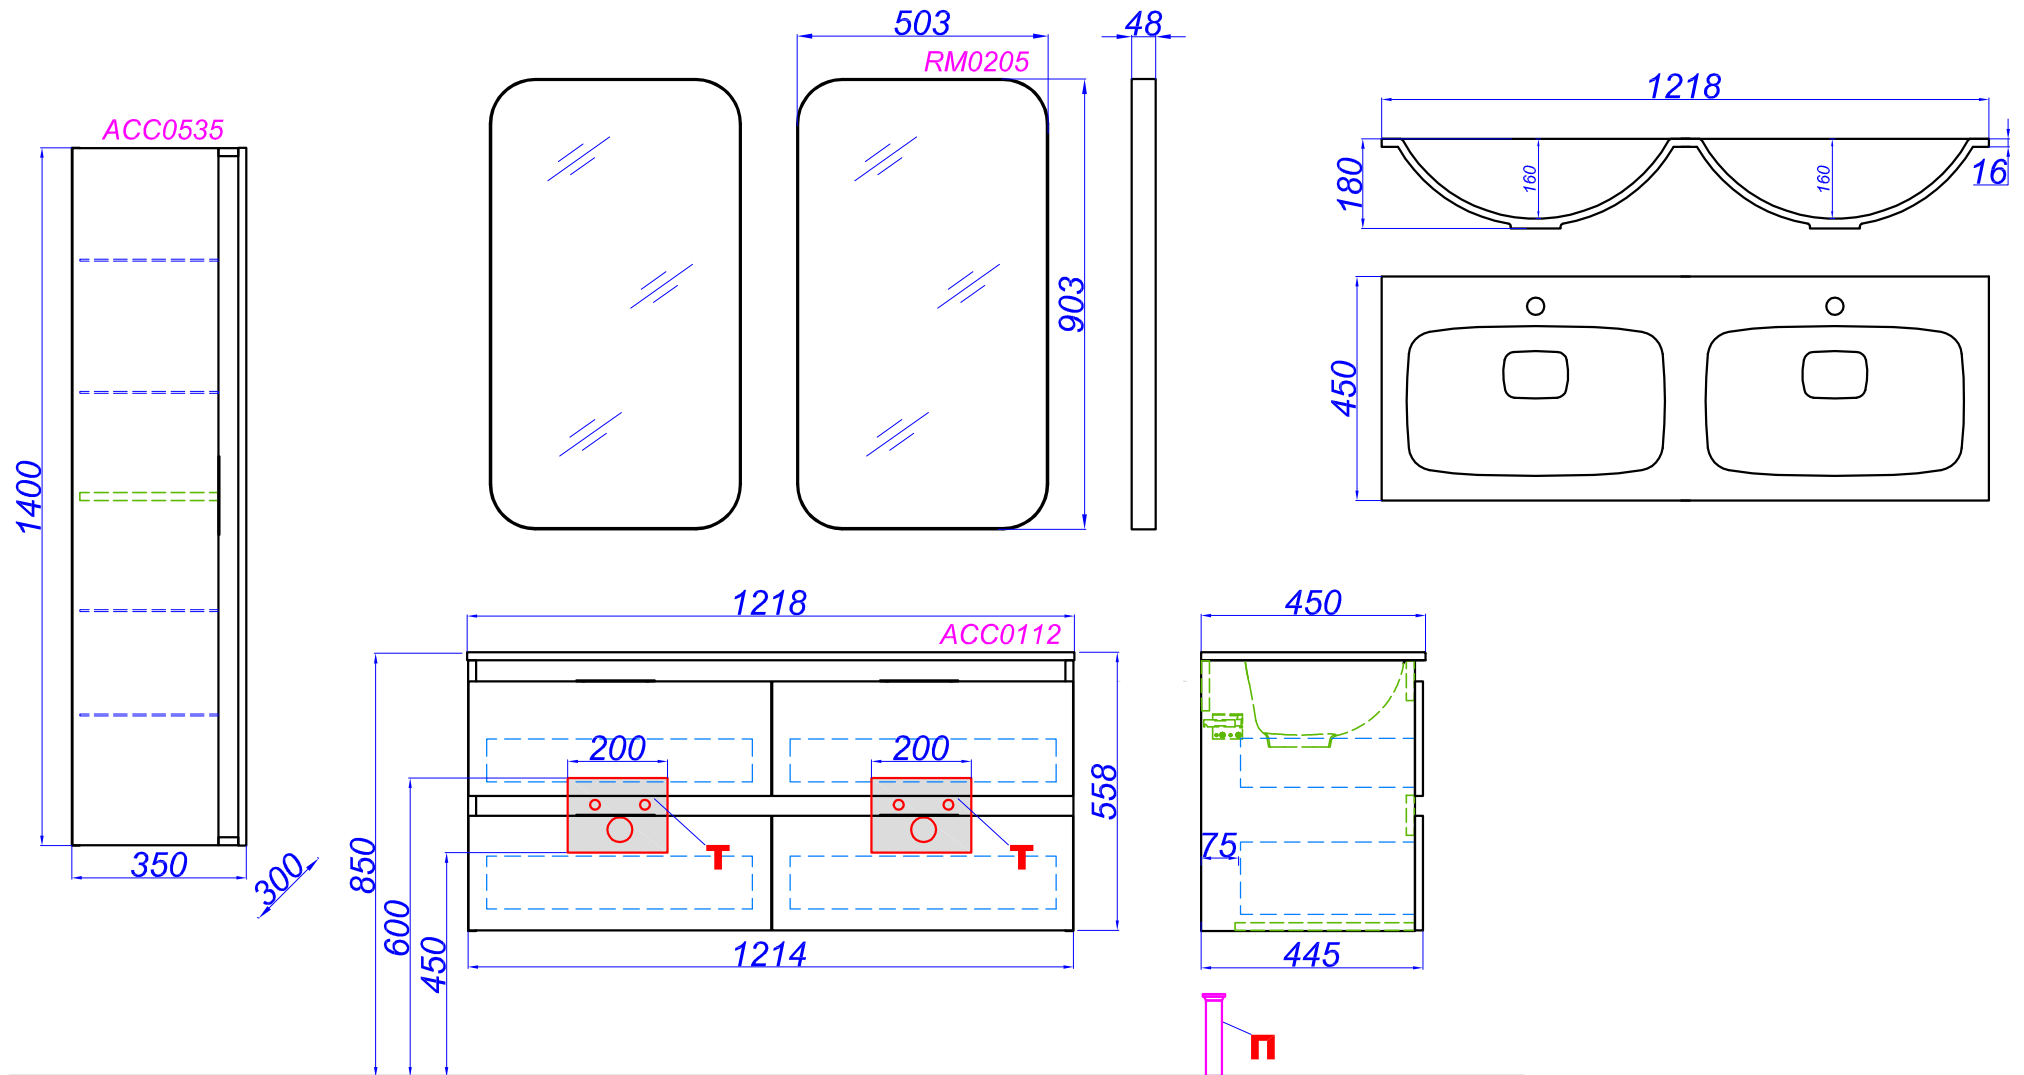

T - место подвода воды и слив
П - возможность вывода труб в пол