


# "Темпо 70"

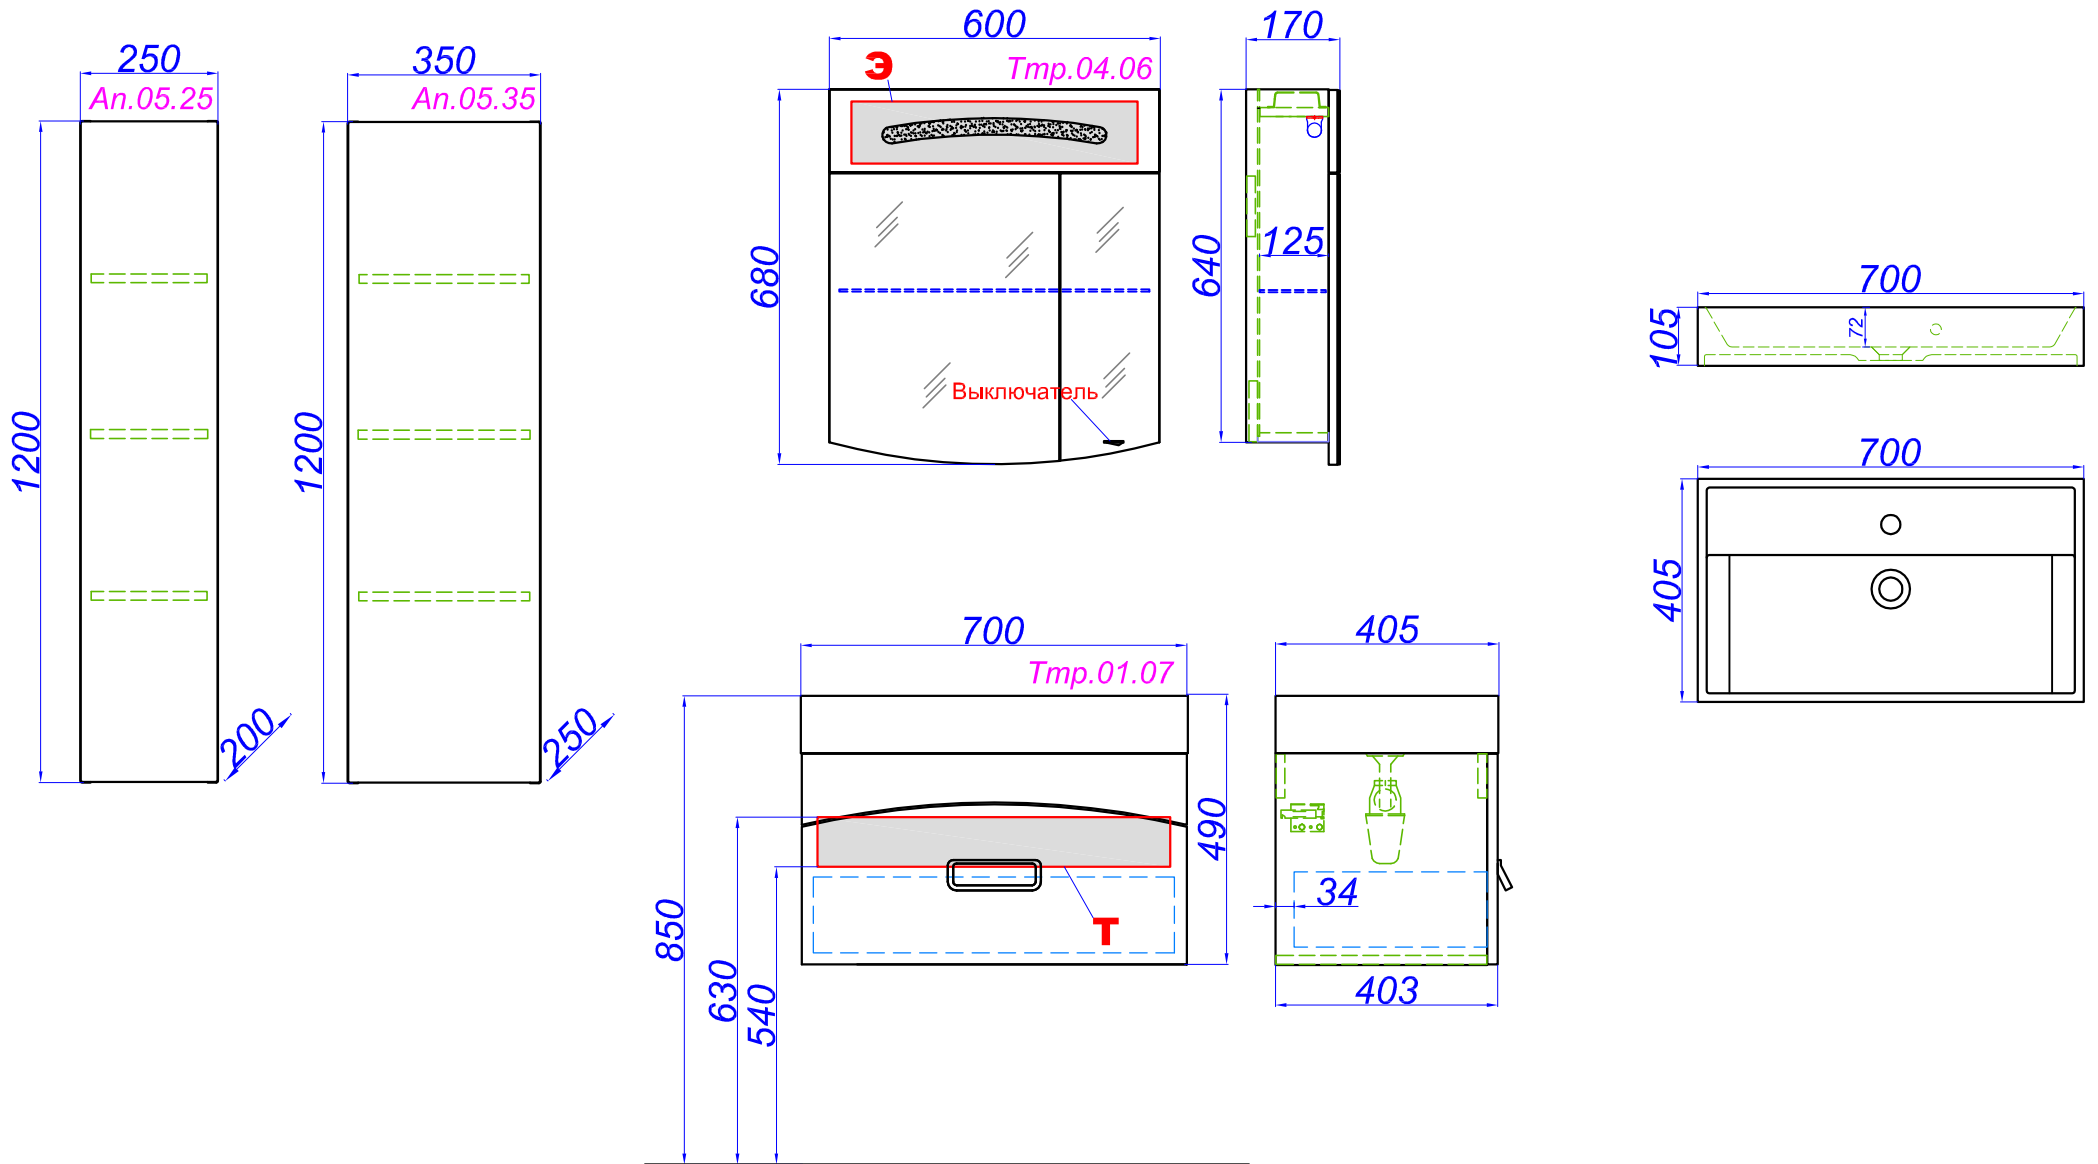

**Т** - место подвода воды и слив

**Э** - место вывода электрического провода